

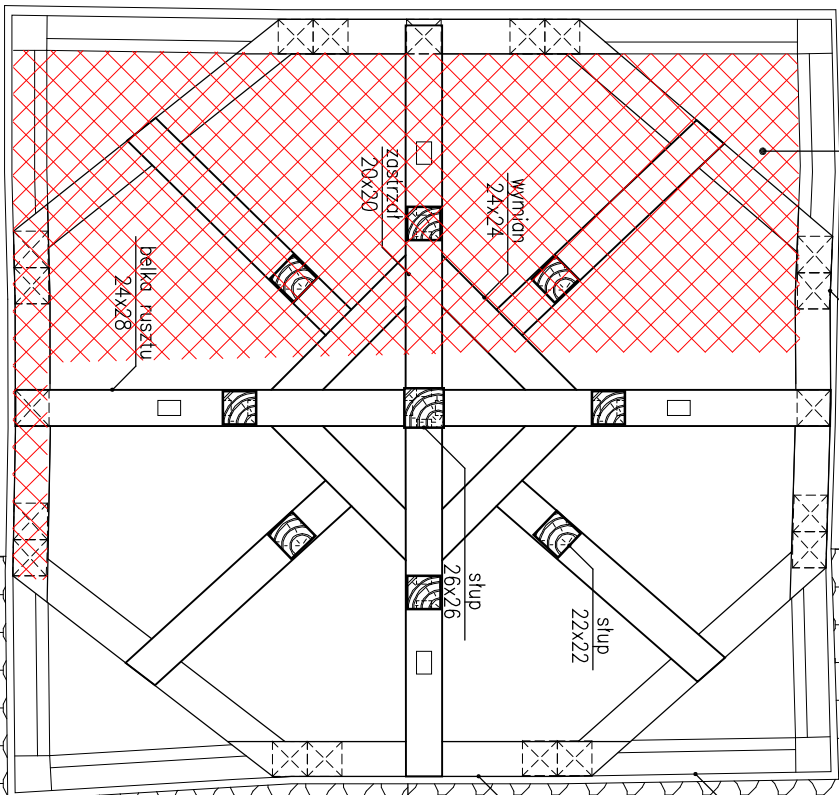



Pokrycie dachowe ceramiczna dachówka karpiówka w łuskę

Elementy rusztu do wymiany lub naprawy konstr. .

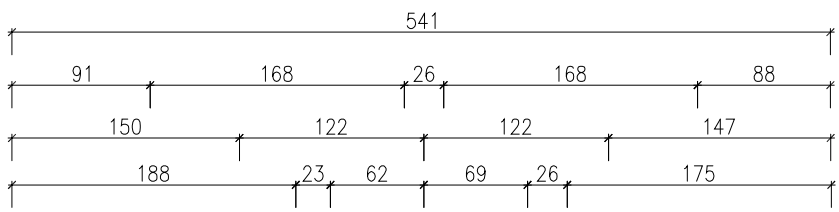

Pokrycie dachowe ceramiczna dachówka karpiówka w łuskę

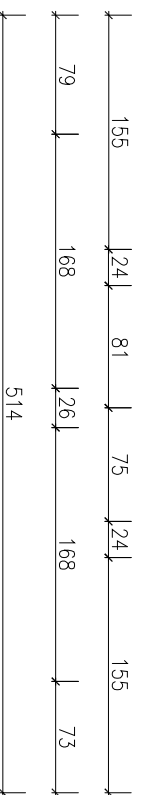

PB	PROJEKT BUDOWLANY	skala 1:50	PROJEKTOWAŁ: mgr inż. Zbigniew KOCUR Upr:UAN/N/7210/459/87 i 114/90	 mgr inż. ZBIGNIEW KOCUR
	RYS. NR: 15	OBIEKT: KOŚCIÓŁ FILIALNY pw. św. ANTONIEGO Golce, dz. nr 347, obr. Golce 0057, gmina Wąlcz	SPRAWDZIŁ: mgr inż. Elżbieta BADEŃSKA Upr:UAN/U/7210/23/90	
ARKUSZ NR:	INWESTOR: Parafia Rzymskokatolicka pw. św. Wawrzyńca Rudki 14, 78-600 Wąlcz		75-630 KOSZALIN ul.Bzów 14 tel. 602 633 778, fax.: 94 3402856 KOSZALIN, XI 2017	
RZUT RUSZTU HEŁMU WIEŻY -projektowanY				