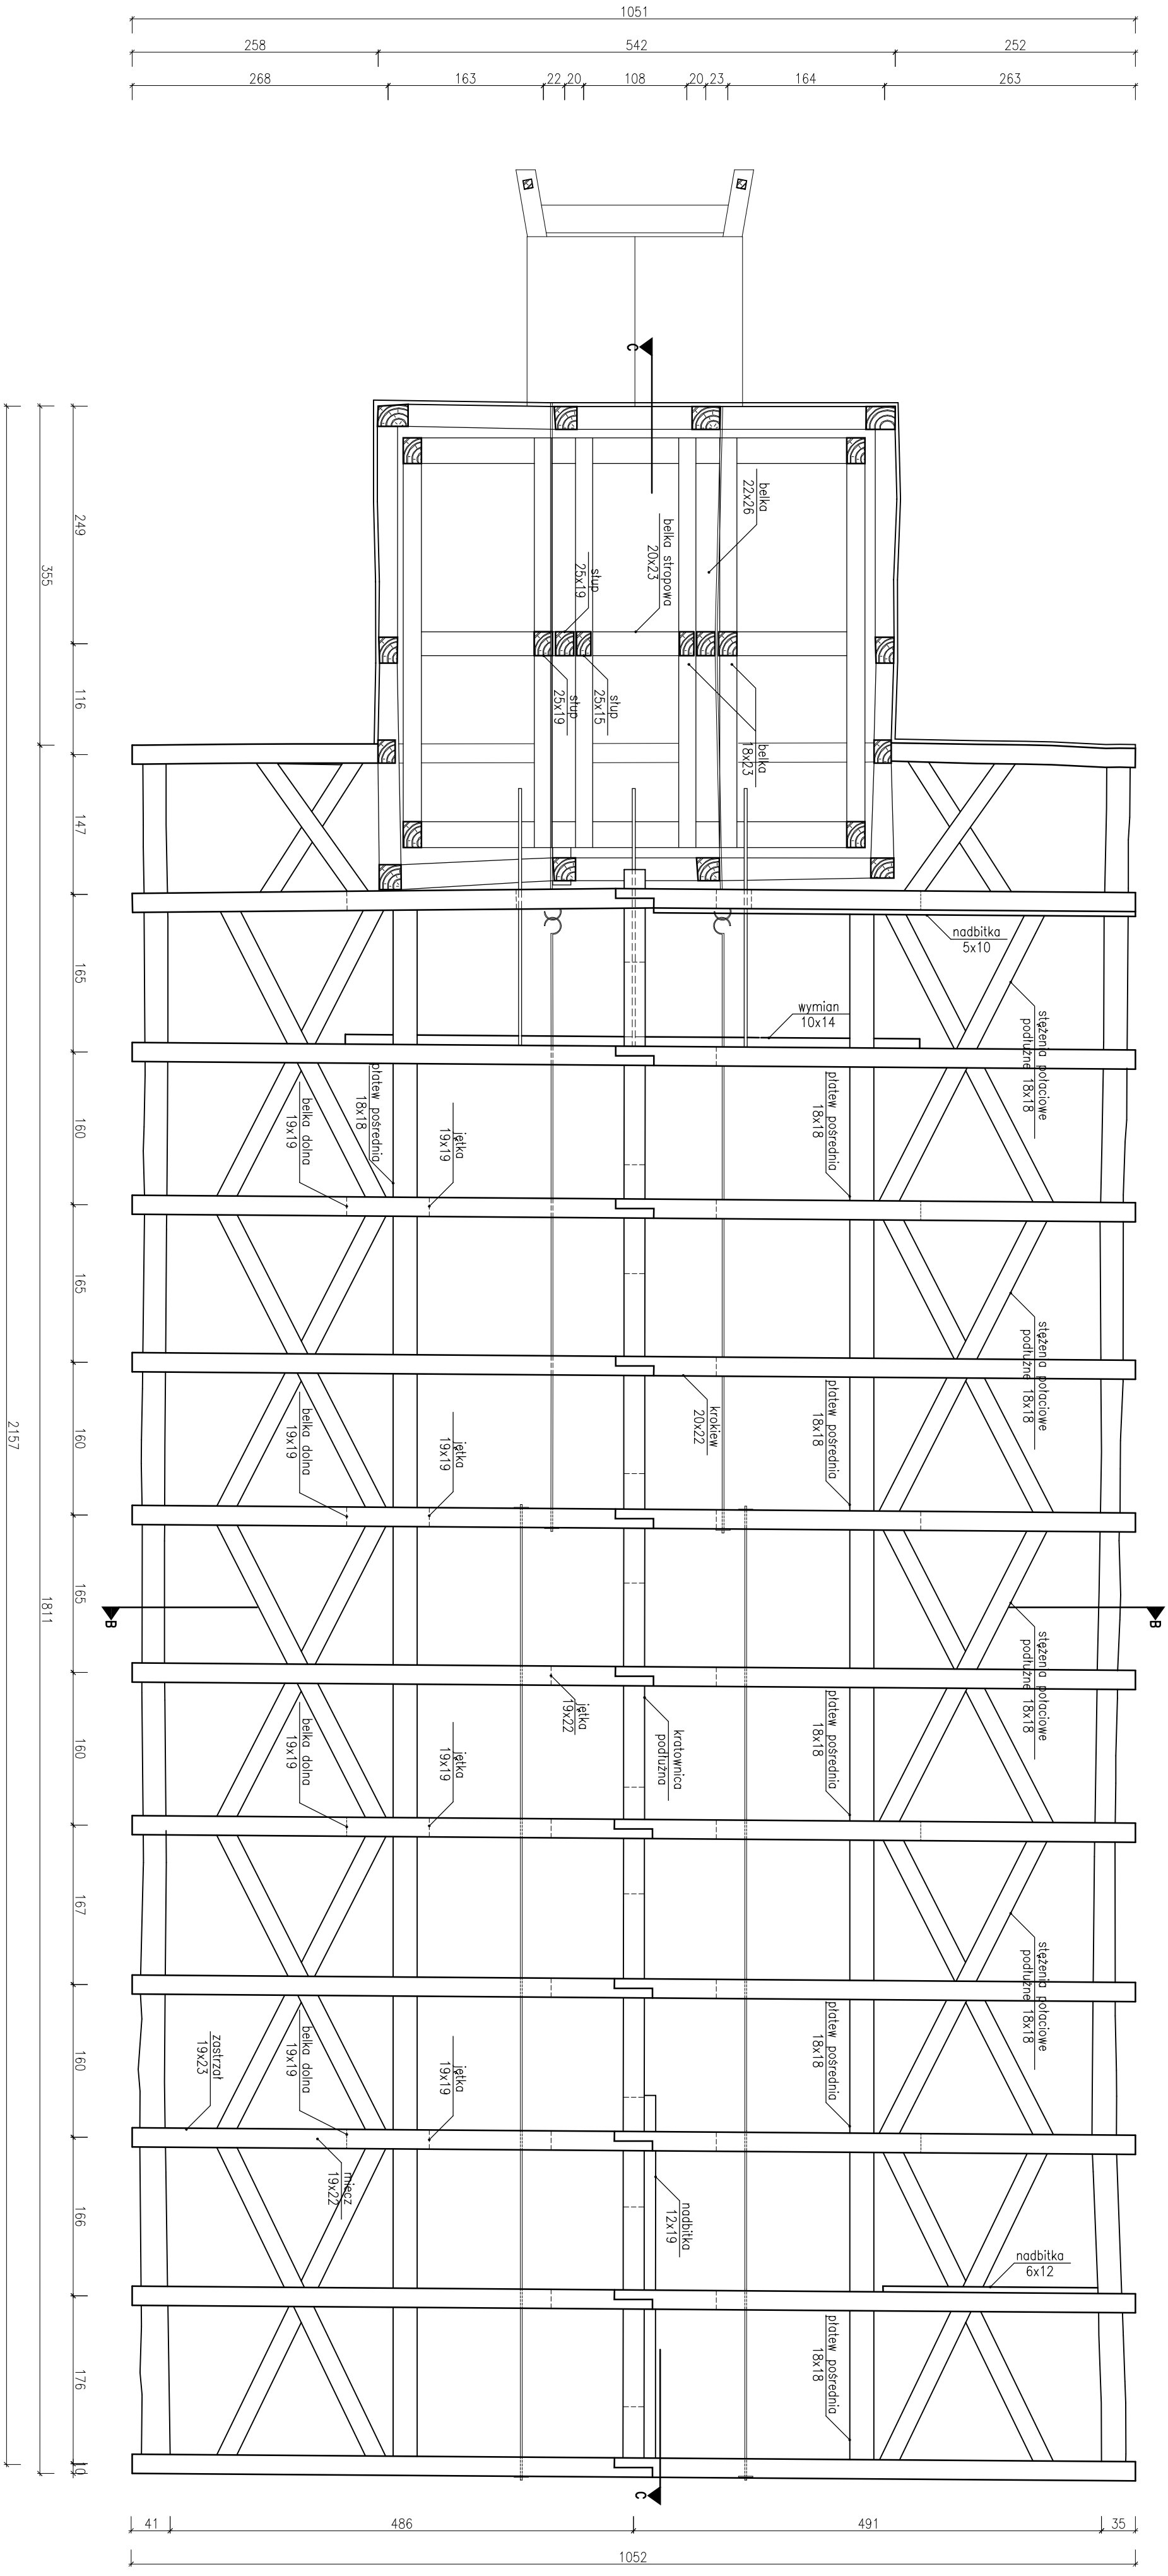

PB	PROJEKT BUDOWLANY	skala 1:50	PROJEKTOWAŁ: mgr inż. Zbigniew KOCUR Upr:UAN/N/7210/459/87 i 114/90
RYS. NR: 04	OBIEKT: KOŚCIÓŁ FILIALNY pw. św. ANTONIEGO Golce, dz. nr 347, obr. Golce 0057, gmina Wałcz INWESTOR: Parafia Rzymskokatolicka pw. św. Wawrzyńca Rudki 14, 78-600 Wałcz		SPRAWDZIŁ: mgr inż. Elżbieta BADEŃSKA Upr:UAN/U/7210/23/90
ARKUSZ NR:	RZUT WIĘŹBY DACHOWEJ -inwentaryzacja		AGRO-HATECH mgr inż. ZBIGNIEW KOCUR 75-630 KOSZALIN ul.Bzów 14 tel. 602 633 778, fax.: 94 3402856 KOSZALIN, XI 2017