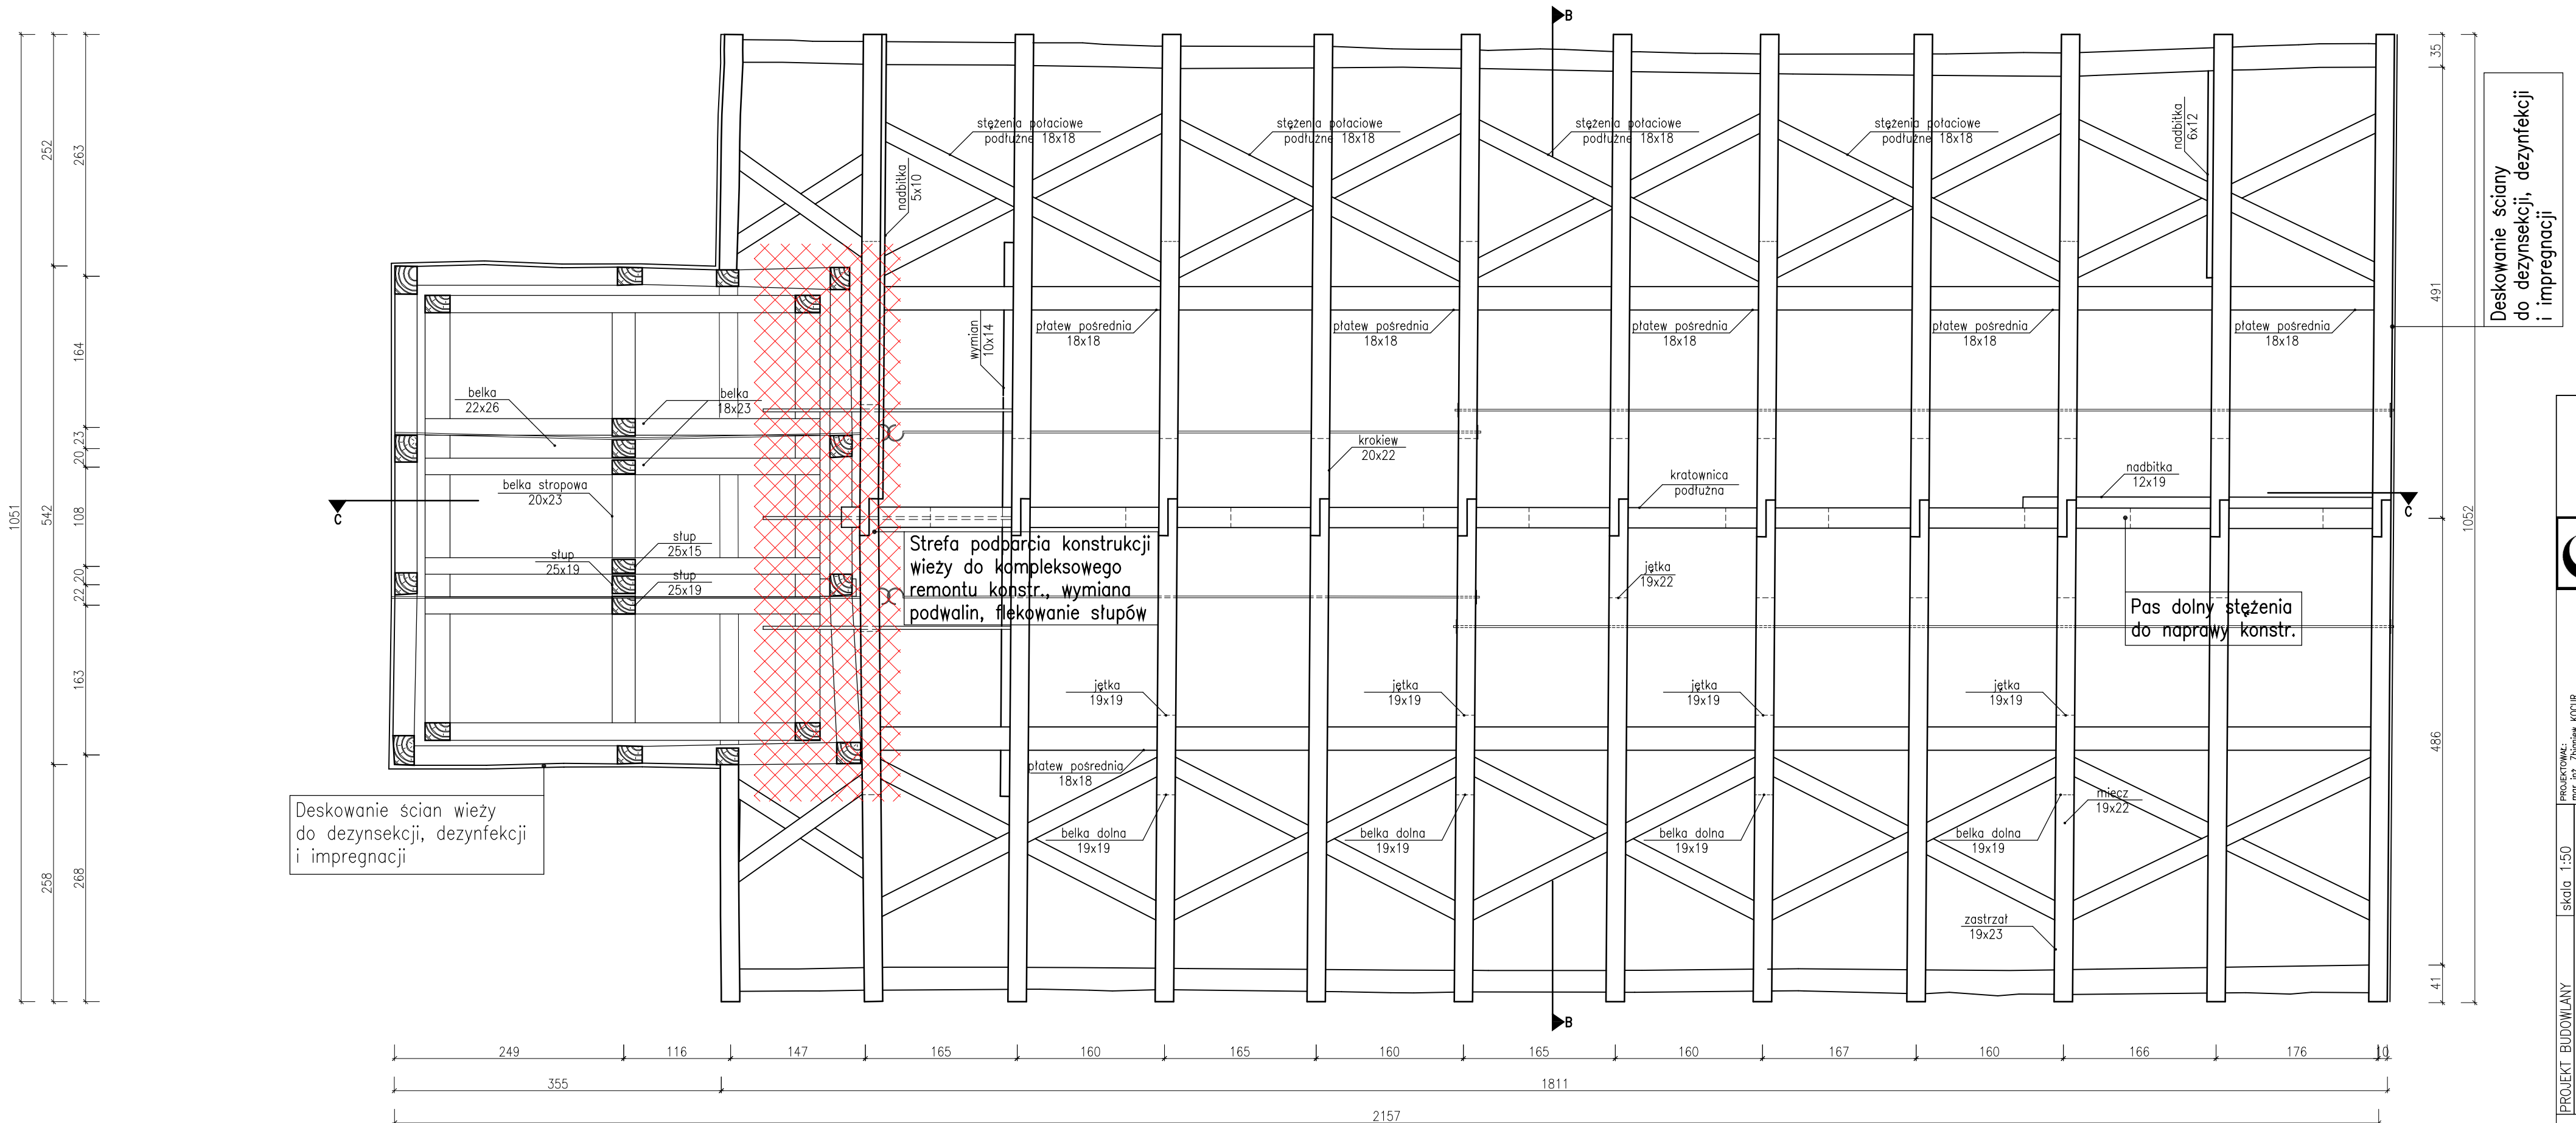

AGRO-HATECH
mgr inż. ZBIGNIEW KOCIUR
75-630 KOSZALIN ul.Bora 14
tel. 602-253-276, fax 94-342-28-56
KOSZALIN, XI 2017

PROJEKTOWAŁ:
mgr inż. Zbigniew KOCIUR
Upr.UAN/IV/7210/459/87 i 114/90

SPRAWDZIŁ:
mgr inż. Elżbieta BABIŃSKA
Upr.UAN/VI/7210/23/90

PROJEKT BUDOWLANY
OBIEKT: KOŚCIÓŁ FILIALNY pw. św. ANTONIEGO
Golce, dz. nr 347, obr. Golce 0057, gmina Wałcz
INWESTOR: Parafia Rzymskokatolicka pw. św. Wawrzyńca
Rudki 14, 78-600 Wałcz

skala 1:50

PB

RYS. NR: 14

ARKUSZ NR:

RZUT WIEŻBY DACHOWEJ
-projektowany